
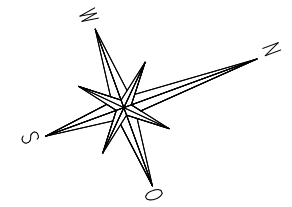


Grenze

Grenze

Mit **CADD** geplant

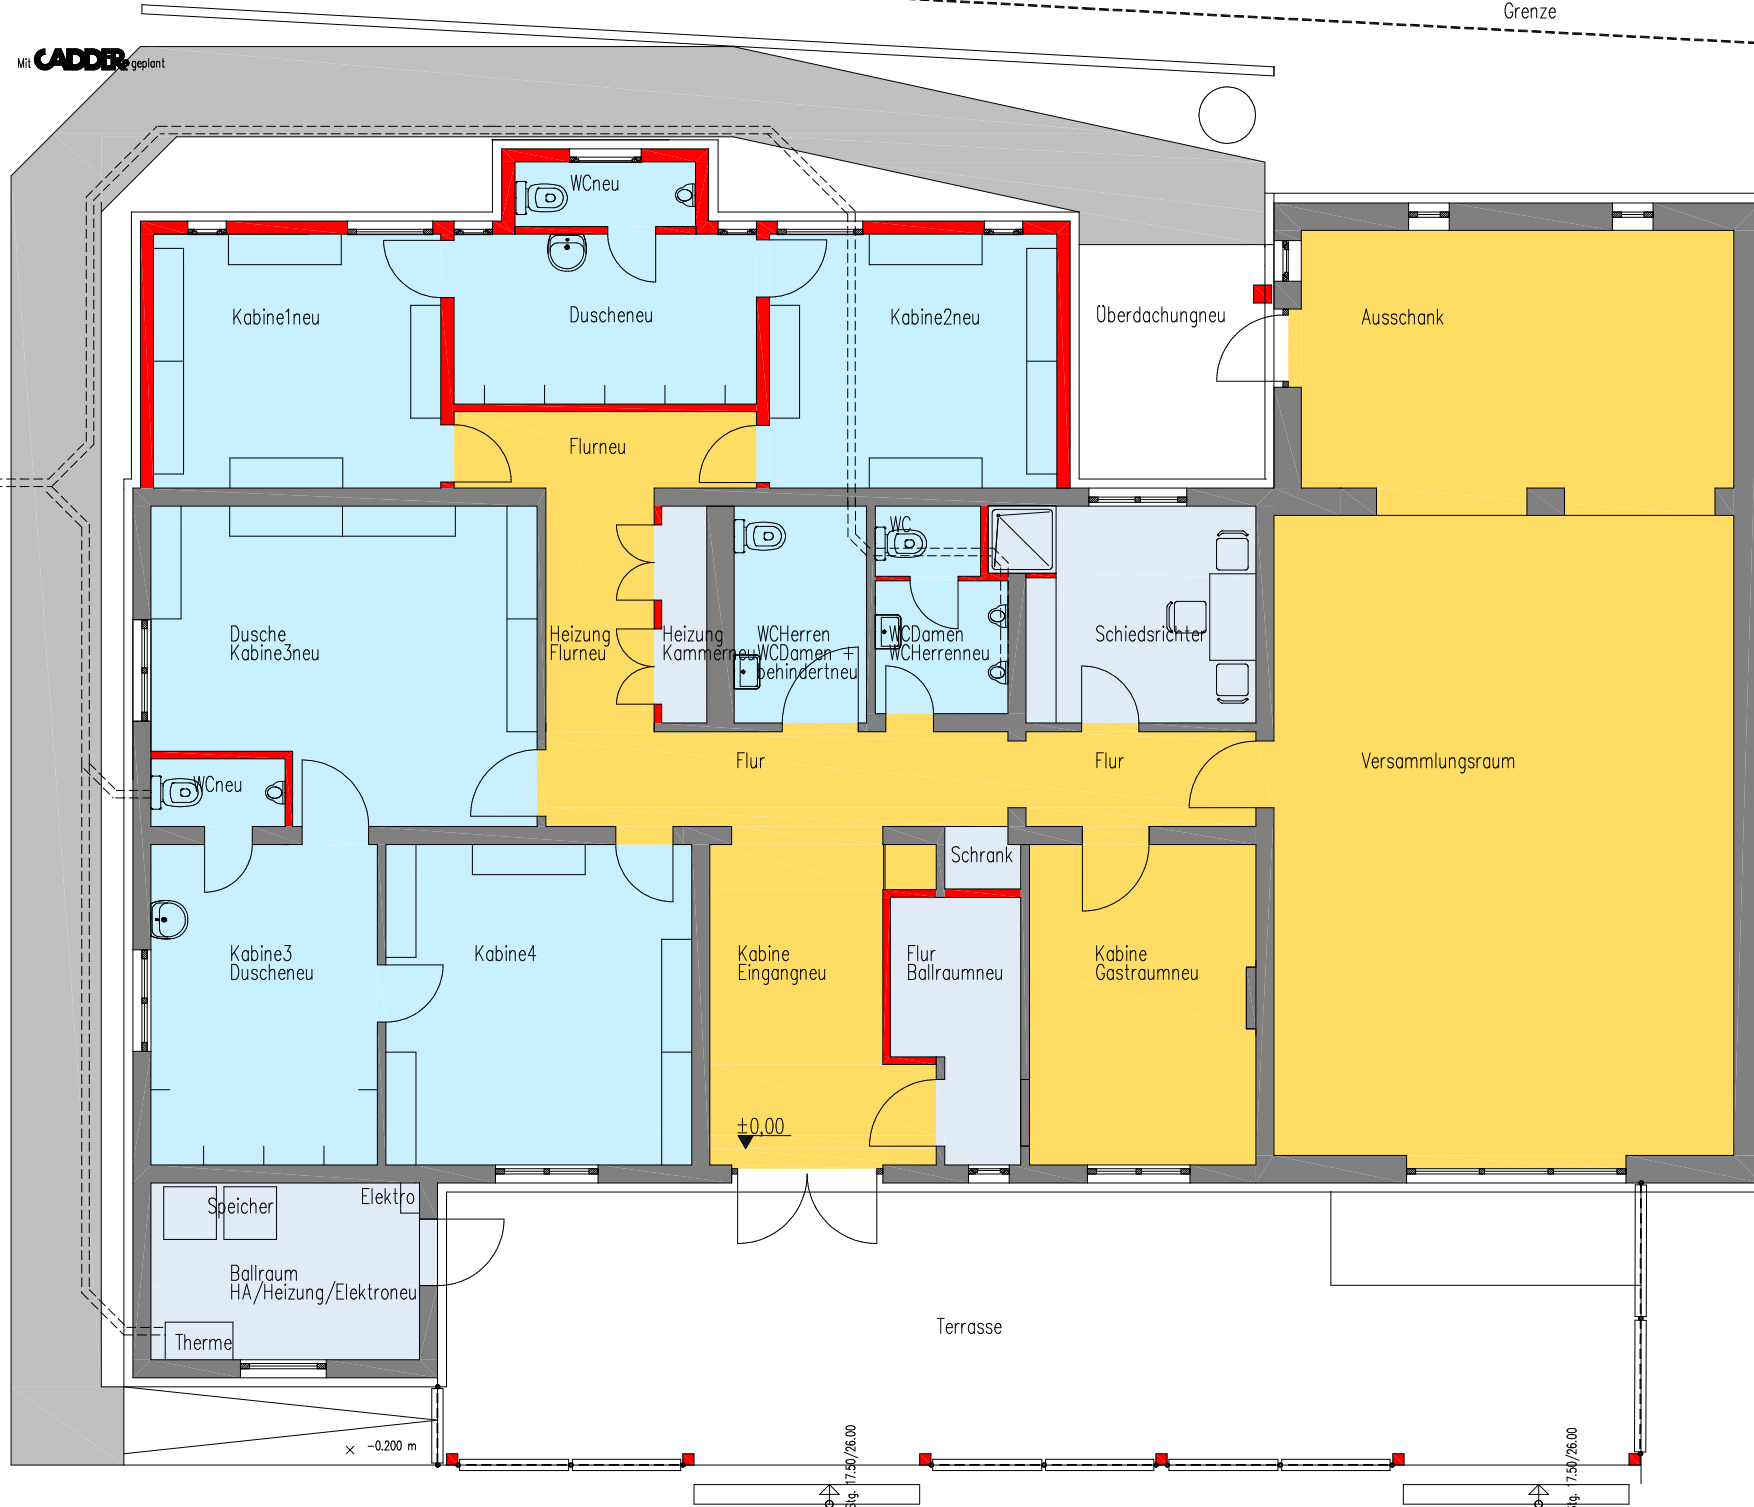

Projekt

Anbau + Umbau Vereinsgebäude

Bauort

**Triftstraße 11
 15713 Königs Wusterhausen
 OT Niederlehme
 Gemarkung Niederlehme
 Flur 2 Flurstück 334 + 335**

Bauherr

**SG Niederlehme e.V.
 Triftstraße 11
 15713 Königs Wusterhausen
 OT Niederlehme**

Bauherrenvertreter

Carsten Janke, Geschäftsführer

Objektplaner

**Gudrun Ludwig
 Ahornweg 4
 15711 Königs Wusterhausen
 Telefon 03375/25530**

Planinhalt

Erdgeschossgrundriss

Plannummer 1

M 1:100

Datum: 14.09.2009

geändert: 05.10.2009

geändert: 21.10.2009